


P:\02 Pig Bahn\30 Dritte\0230-0031 BF Wustermark Rbf WE W 5-8\08 Planung\05 AP\01 Bearbeitung\03 CAD\RLCW_RBF_Wustermark_WE_Lageplandwg

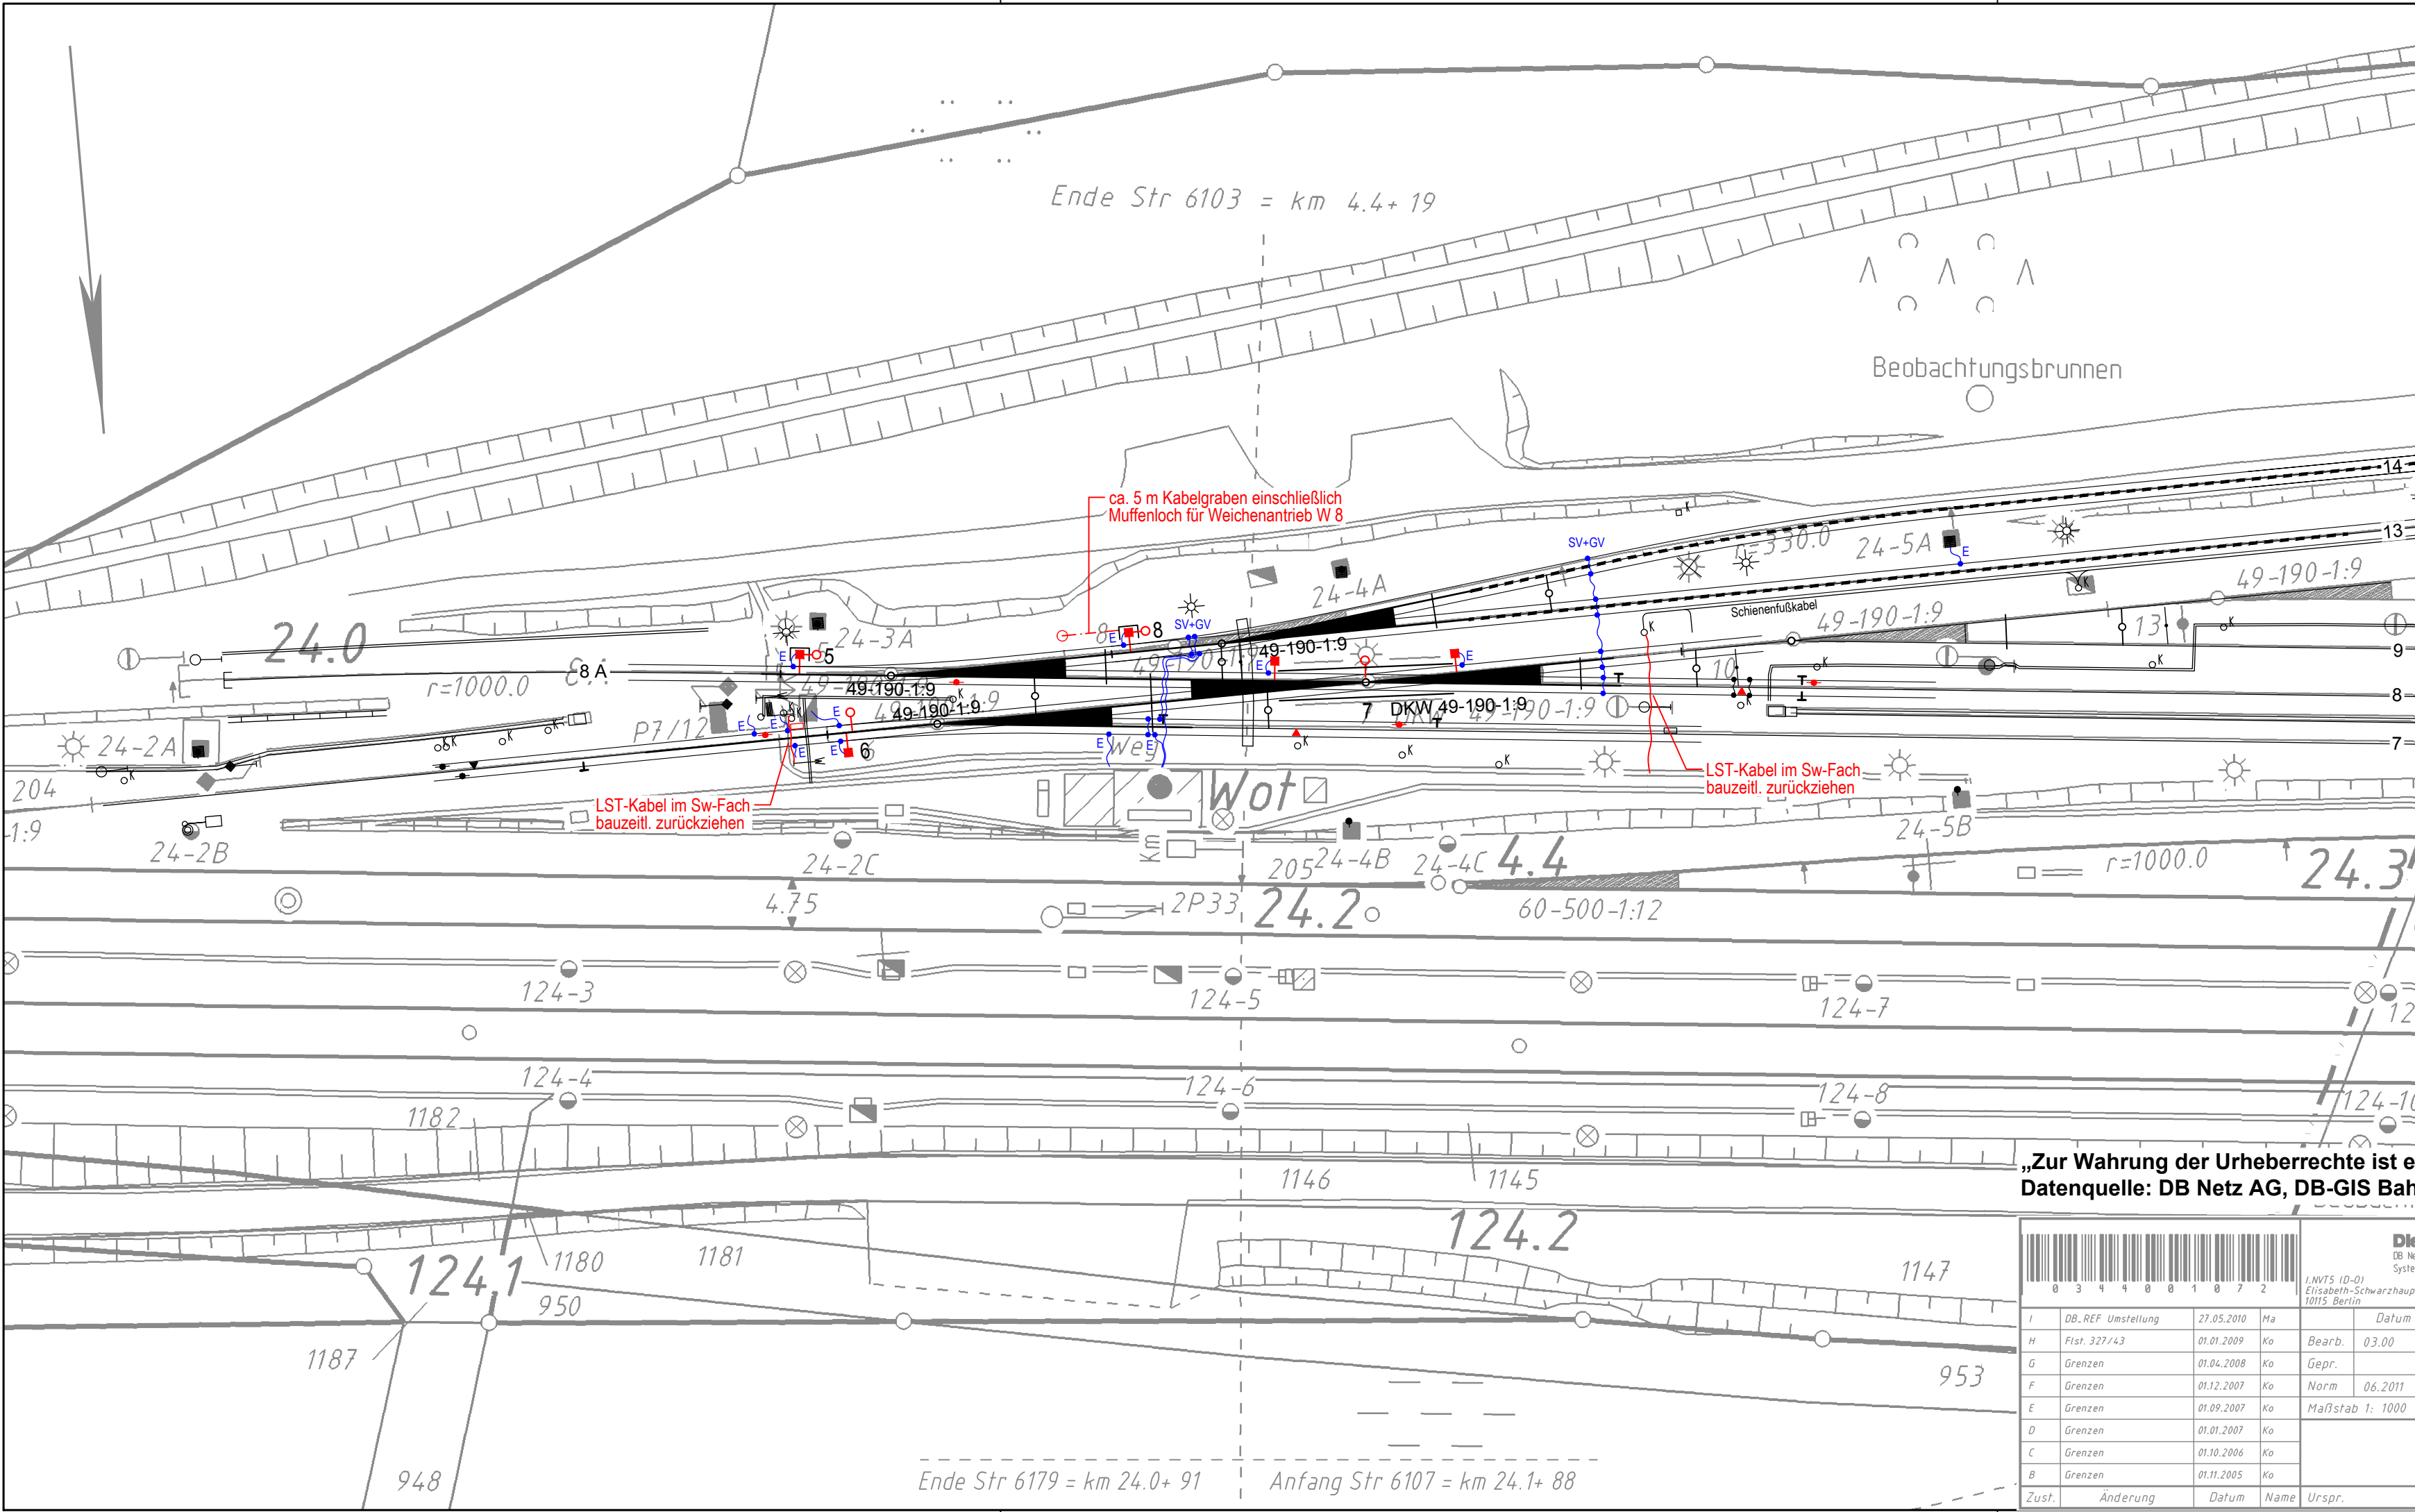

Legende Farben

- Bestand Ivl
- Bestand Vermessung/Begang
- Rückbau
- Gleis-/Weichenerneuerung
- Schwellenwechsel
- Erden und Rückstromverseilung
- Demontage / Montage LST

Symbole

— SV/GV — E — Indusi — Achszähler — Magnet — Isolierstoß — Weichenantrieb — Weichensignal

linke Schiene rechte Schiene

„Zur Wahrung der Urheberrechte ist eine Weitergabe an andere Nutzer nicht zulässig.
Datenquelle: DB Netz AG, DB-GIS Bahn-Geodaten“

Die Bahn DB
DB Netz AG
Systeme und Daten Infrastruktur

IVL 6107 DS **Ausschnitt**

Str 6107 Berlin Hbf-Le. Bf - Lehrte
km 24.1+88 ... km 24.6+82

Str 6105 km 123.7+65 ... km 124.6+68
Str 6179 km 23.6+82 ... km 24.0+91
Str 6103 km 3.9+24 ... km 4.4+19

I	DB-REF	Umstellung	Ma	Datum	Name
H	Fst. 327/43	01.01.2009	Ko	Bearb. 03.00	
G	Grenzen	01.04.2008	Ko	Gepr.	
F	Grenzen	01.12.2007	Ko	Norm 06.2011	5.0.1.2
E	Grenzen	01.09.2007	Ko	Maßstab 1: 1000	
D	Grenzen	01.01.2007	Ko		
C	Grenzen	01.10.2006	Ko		
B	Grenzen	01.11.2005	Ko		

Zust. Änderung Datum Name Urspr.

Rbf Wustermark

Blatt 1
4 Bl.

DB-REF B

gilt nur für die Ausschreibung

Index: Änderungen bzw. Ergänzungen	Name:	Datum:
Auftragnehmer:	Planverfasser:	Anlage:
	Karl-Marx-Allee 90A 10243 Berlin Tel. 030-59 00 969 - 0	Auftrag-Nr.:
	Berlin, Ort, Datum, Unterschrift	Datum Name
Bauherr:	Realisierung:	gez.: 27.08.2021 Rath
		bearb.: 27.08.2021 Hendriok
Bahnhofstraße 1 14641 Wustermark OT Elstal		gepr.: 27.08.2021 Giese
		KST: 0230-01031
		Plan-Nr.: LP 02
		Planart: Ausführung
		Planzeichen:
		Blattgr.: 297 x 780
Maßstab: 1:500	Rbf Wustermark RLC Weichenerneuerung W 5 - W 8 Lageplan Gewerke	
	Einwirkungen (Lastmodelle):	
	Höhen- und Koordinatensystem DHHN92 GK 42 - 83	
Projekt:	RLCW Wustermark - Weichenerneuerung Einfahrgruppe Ostseite	
Strecke:	Anschlussbahn RLC	
	Brückennr.	
Strecke	Kilometer	Kennzahl
x	x	