



Regelschnitt B-B

Legende

- Bestand
- / — Neubau
- Rückbau

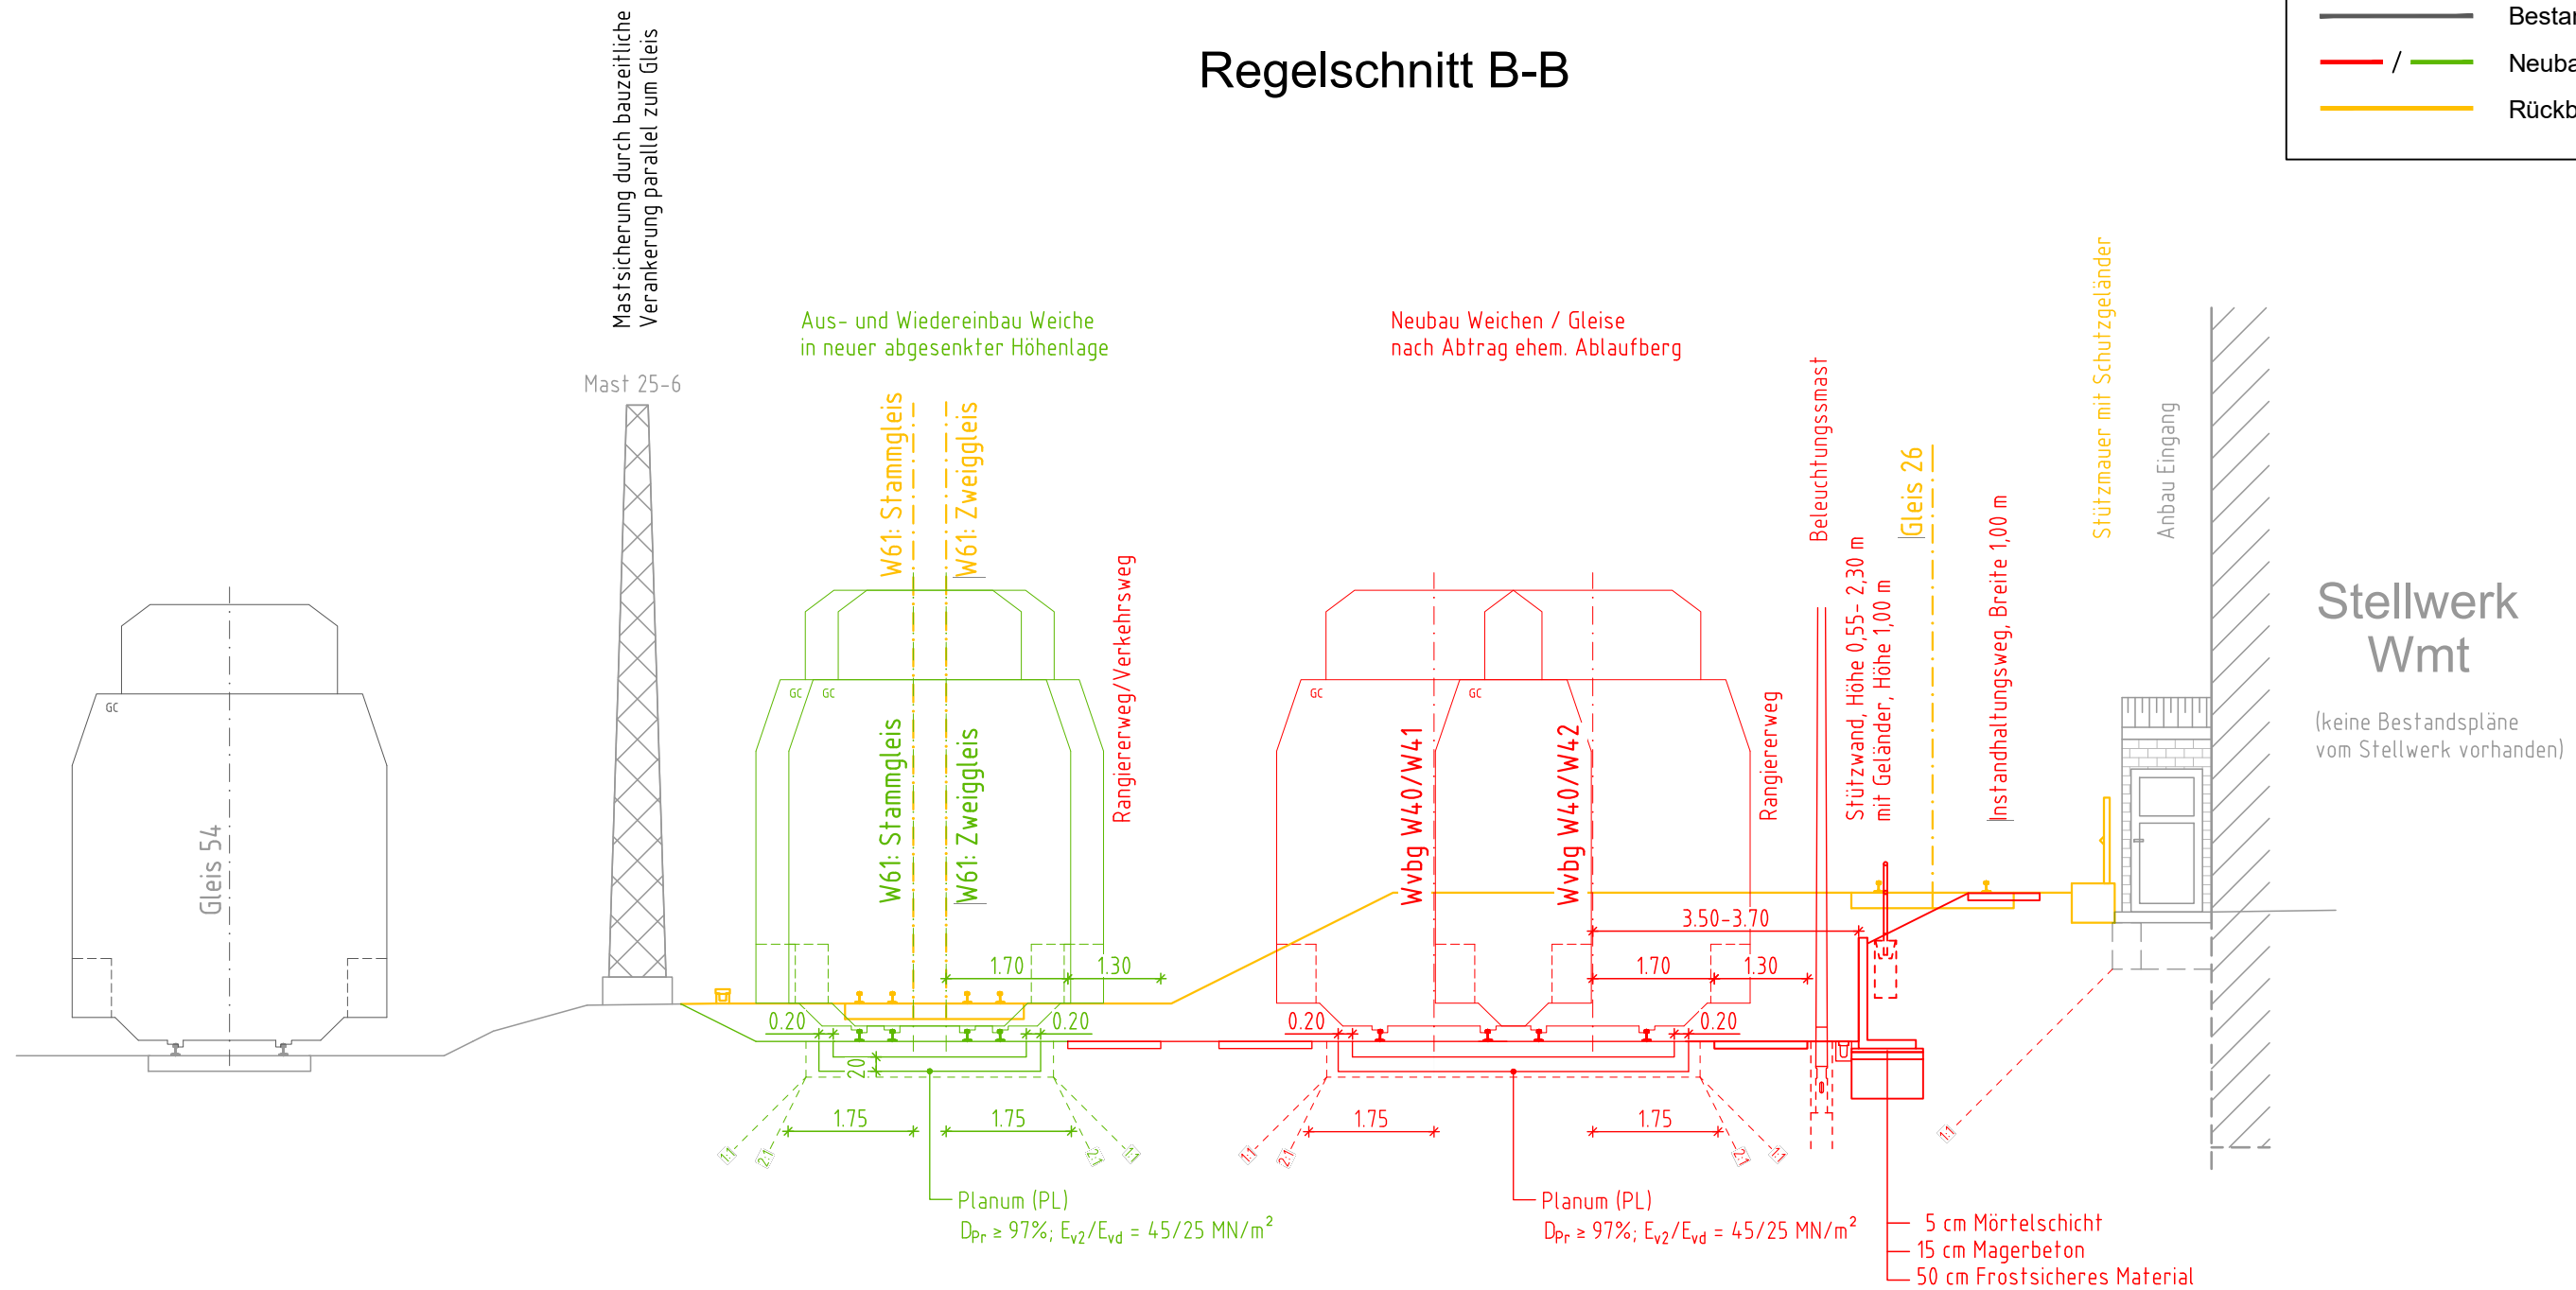

Gilt nur für die Ausschreibung

Index: Änderungen bzw. Ergänzungen		Name:	Datum:
Auftragnehmer:	Planverfasser:	Anlage:	
	PBVI GmbH Karl-Marx-Allee 90A 10243 Berlin Tel. 030-59 00 969 - 0 Berlin, 31.08.2022 Ort, Datum, Unterschrift	PLANUNG BAUÜBERWACHUNG VERMESSUNG FÜR INFRASTRUKTUR 	
Bauherr:	Realisierung:	KST: 0230-01007 Plan-Nr.: RS 02 Planart: Ausführung Planzeichen: Blattgr.: 297 x 590 Einwirkungen (Lastmodelle): Höhen- und Koordinatensystem DHHN92 GK 42 - 83	
RLC WUSTERMARK Rail & Logistik Center Wustermark GmbH & Co. KG Bahnhofstraße 1 14641 Wustermark OT Elstal Wustermark, Ort, Datum, Unterschrift		Projekt: RLC Wustermark - Weichenerneuerungen, Verlängerung 740 m-Gleise Strecke: Anschlussbahn RLC	
Maßstab: 1 : 100	Rbf Wustermark RLC Regelschnitt B-B		
Strecke		Brückennr.	
x	Kilometer	x	Kennzahl