


P:\02 Prg\Bahn\30 Dritte\0230-01007 RLC Wustermark\08 Planung\05 LPS AP 740 m\01 Bearbeitung\03 CAD\Schnitt\_740.dwg


Legende	
	Bestand
	Neubau
	Rückbau

### Regelschnitt C-C

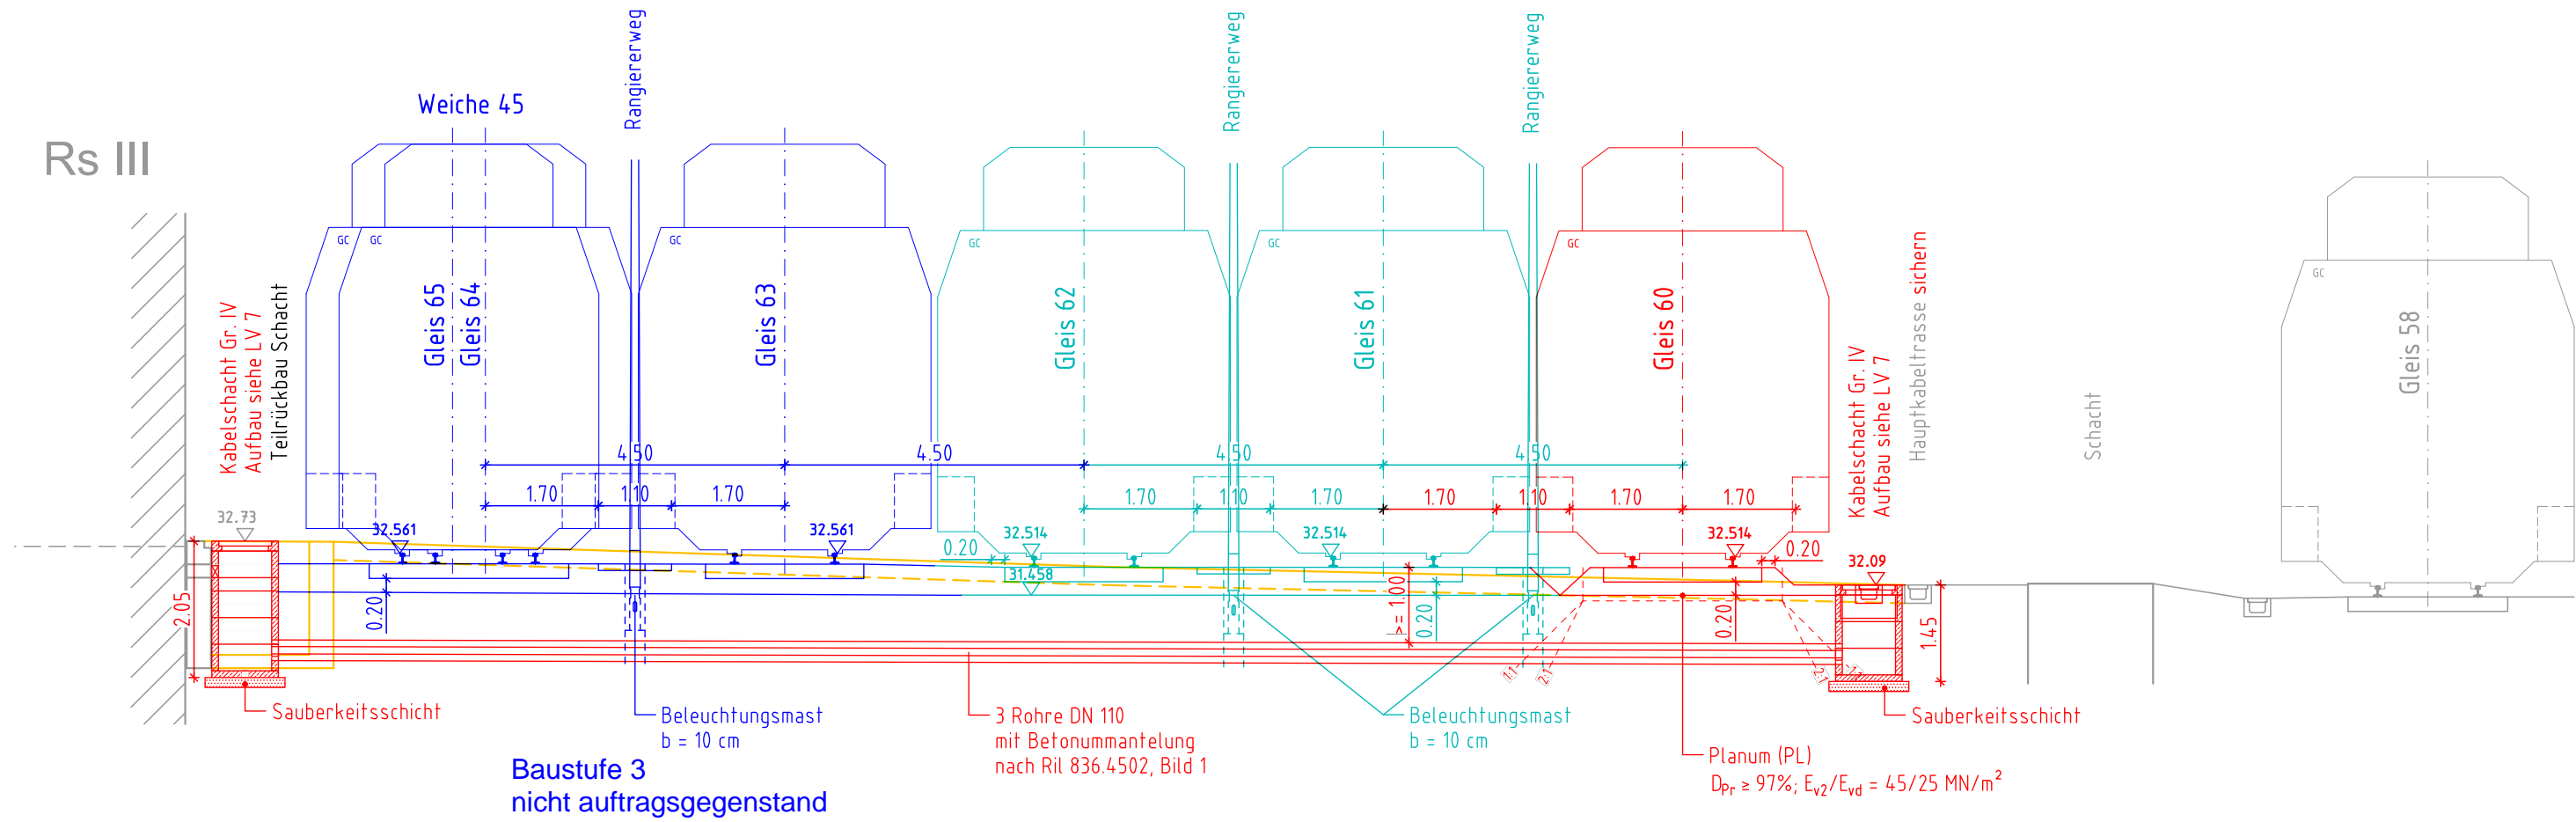

Baustufe 3 nicht auftragsgegenstand

Bild 1

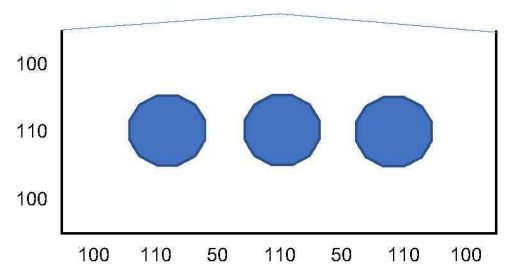

leichtes Dachprofil, der Abstand 1,00 m zur OK Schwelle bezieht sich auf den höchsten Punkt des Dachprofils

Gilt nur für die Ausschreibung

Index: Änderungen bzw. Ergänzungen		Name:	Datum:	
Auftragnehmer:	Planverfasser:	Anlage:		
PBVI GmbH Karl-Marx-Allee 90A 10243 Berlin Tel. 030-59 00 969 - 0  Berlin, 31.08.2022 Ort, Datum, Unterschrift	PLANUNG BAUÜBERWACHUNG VERMESSUNG FÜR INFRASTRUKTUR 	Auftrag-Nr.:		
		gez.:	Datum	Name
		bearb.:	31.08.2022	Rath/Münch
Bauherr:	Realisierung:	gepr.:	31.08.2022	
 Bahnhofstraße 1 14641 Wustermark OT Elstal Wustermark, Ort, Datum, Unterschrift	KST: 0230-01007 Plan-Nr.: RS 03 Planart: Ausführung Planzeichen: Blattgr.: 297 x 590 Einwirkungen (Lastmodelle): Höhen- und Koordinatensystem DHHN92 GK 42 - 83	Maßstab: 1 : 100		
		Projekt: Rbf Wustermark RLC Regelschnitt C-C und Kabelquerung an Rs III Strecke: Anschlussbahn RLC		
Brückennr.		Strecke      Kilometer      Kennzahl		
x		x		