
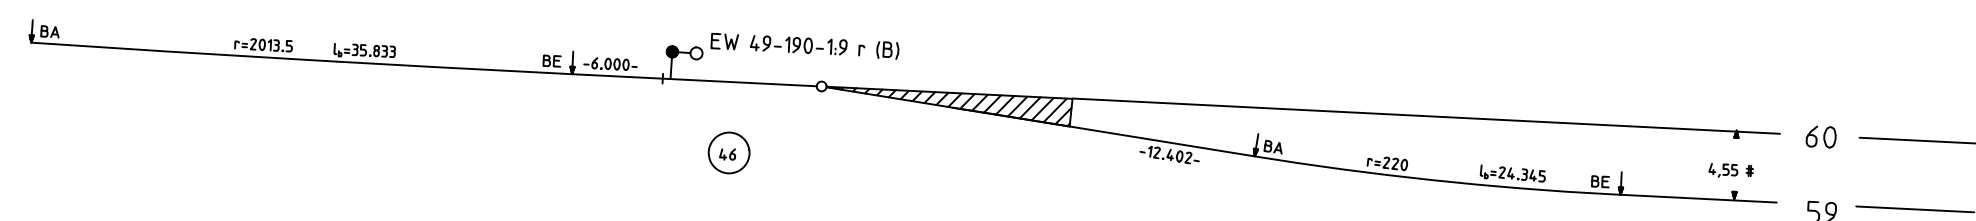


Isolierskizze

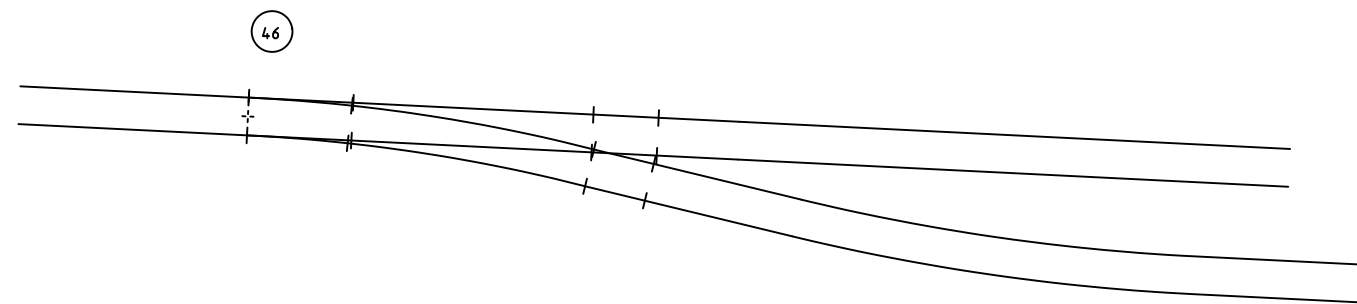

Anmerkung:
Alle Anschlusschienen der Weiche 46 werden gesondert mit den Oberbaustoffen der Gleise 60 und 59 geliefert.

Ivl 6107 DT		
Grenzzeichenabstand ab WE		
WE-Nr.	l _A / a _{SG} (m)	l _B / a _{SG} (m)
Grenzzeichenabstand ab WE		
W-Nr.	l _A / a _{SG} (m)	l _B / a _{SG} (m)
46		15,9 / 3,5

Der Lieferant hat die Pflicht, sich bei Unklarheiten oder fehlenden Angaben beim AG zu informieren.

1) Nichtzutreffendes streichen

Lieferer

Anliefertermin 26.10.2022

Empfänger Auftragnehmer

Bestimmungsbahnhof --

Einbaustelle Rbf Wustermark

Weichennr. 46

neue Weiche mit neuen Schwellen u. neuen Platten 1)
~~aufgearbeitete~~ ~~aufgearbeiteten~~ ~~alten~~

gem. low 49.01.0102w oder Industrienormweiche

Im Zuge der ~~Gleis~~erneuerung Einzel~~erneuerung~~ / Einzelauswechslung 1)

Nutzung: Rangiergleisanlage

Fahrbetriebliche Angaben

Zulässige Fahrgeschwindigkeit 25 km/h

Zulässige Achslast 22,5 t

Belastung ≤ 10.000 lt/d

LST

Zungenrollvorrichtung Zeichnungs-Nr. low	Schwihag 49.57.1020
Mat.-Nr. Weichenantrieb	
Signaltechnisches Stellsystem Z-Nr.	Sw 3101.0001
Material-Nr. Endlagenprüfer (ELP)	
Verschlussbauart (Klinke, WKV, HRS)	Einheitsverschluss
Weichensignal Regelzeichnung o. Mat.-Nr.	S 633.01
Anordnung Weichenantrieb	links
Kennzeichnung Hebelgewicht	gelb
Weichensignal Form (R, L, Z) / (beleuchtet, reflekt.)	R / reflekt.
Isolierung	keine

Nur zur Information

lfd.Nr.	Bearb.	Datum	Art der Änderung	geprüft	Datum																											
<table border="1"> <tr> <td colspan="2"> Rail & Logistik Center Wustermark RLC Bahnhofstraße 2 14641 Wustermark </td> <td colspan="4" style="text-align: center; font-size: 2em;">WSK</td> </tr> <tr> <td>Bearb.</td> <td>Datum</td> <td>Name</td> <td colspan="3" rowspan="2"> Weichenskizze Rbf Wustermark Einbau Weiche 46 </td> </tr> <tr> <td>PBVI GmbH</td> <td>05.22</td> <td>Hendriok</td> </tr> <tr> <td colspan="2"> Planung Bauüberwachung Vermessung für Infrastruktur GmbH Berlin Planung Kant-Mann-Allee 90a 10243 Berlin Tel. (030) 5900969-0 </td> <td colspan="2"> Einbau Weiche 46 </td> <td>Blatt</td> <td>3</td> </tr> <tr> <td colspan="2">Maßstab 1:500</td> <td colspan="2">Koordinatensystem GK 42-83</td> <td>Höhensystem</td> <td>E</td> </tr> </table>						Rail & Logistik Center Wustermark RLC Bahnhofstraße 2 14641 Wustermark		WSK				Bearb.	Datum	Name	Weichenskizze Rbf Wustermark Einbau Weiche 46			PBVI GmbH	05.22	Hendriok	Planung Bauüberwachung Vermessung für Infrastruktur GmbH Berlin Planung Kant-Mann-Allee 90a 10243 Berlin Tel. (030) 5900969-0		Einbau Weiche 46		Blatt	3	Maßstab 1:500		Koordinatensystem GK 42-83		Höhensystem	E
Rail & Logistik Center Wustermark RLC Bahnhofstraße 2 14641 Wustermark		WSK																														
Bearb.	Datum	Name	Weichenskizze Rbf Wustermark Einbau Weiche 46																													
PBVI GmbH	05.22	Hendriok																														
Planung Bauüberwachung Vermessung für Infrastruktur GmbH Berlin Planung Kant-Mann-Allee 90a 10243 Berlin Tel. (030) 5900969-0		Einbau Weiche 46		Blatt	3																											
Maßstab 1:500		Koordinatensystem GK 42-83		Höhensystem	E																											