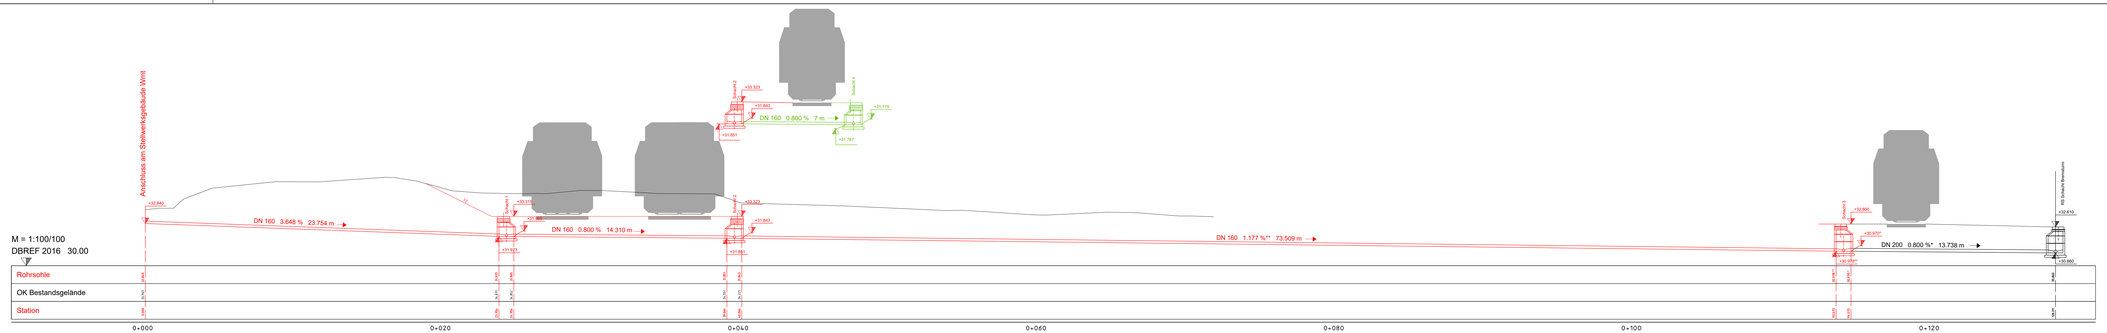

* Neigung und Rohrsohle des Bestandsrohres am Schacht S3 angenommen, exakte Höhe Rohrsohle durch Suchschachtung ermitteln und Schacht S3 sowie Neigung und Rohrsohle des Zulaufs zu Schacht S3 entsprechend anpassen.

** Neigung und Rohrsohle in Abhängigkeit zur ermittelten Rohrsohle des Bestandsrohres am Schacht S3 (Ablauf) anpassen.

Index	Änderungen bzw. Ergänzungen	Name	Datum

Auftraggeber:

Planer/Gesamtleitung:
PLANUM
PLANUNGSBÜRO
CORNELSEN
PBW-Gesellschaft mbH
PBW-Gesellschaft mbH
Karl-Marx-Allee 90A
10243 Berlin
Tel. 030-29 00 90-0

Berlin, 27.08.2022
Ort, Datum, Unterschrift
Bearbeitung

Index:
Auftrag-Nr.:

	Datum	Name
gez.:	27.08.2022	Munch
gepr.:	27.08.2022	Aubach
gepr.:	27.08.2022	Geese

Bauherr:
RLC WUSTERMARK
Regionalbereich Ostdeutschland GmbH & Co. KG
Bahnhofstraße 1
16761 Hennigsdorf OT Stolpe
Wustermark,
Ort, Datum, Unterschrift

Maßstab: 1 : 100

Maßnahme:
Rbf Wustermark RLC
Höhenplan

Anl.-Nr.: H-01

Planart: Ausführung

Planstellen:

Blattgröße: 297 x 1730

Unterlagen-Zuordnung:

Planungsbüro:
DIHNVQ GK 42 - 83

Projekt:
RLC Wustermark - Weichenerneuerungen, Verlängerung 740 m-Gleise

Strecke: Anschlussbahn RLC

Strecke	Kilometer		Kennzahl		Bruckennr.

HB-1-20112