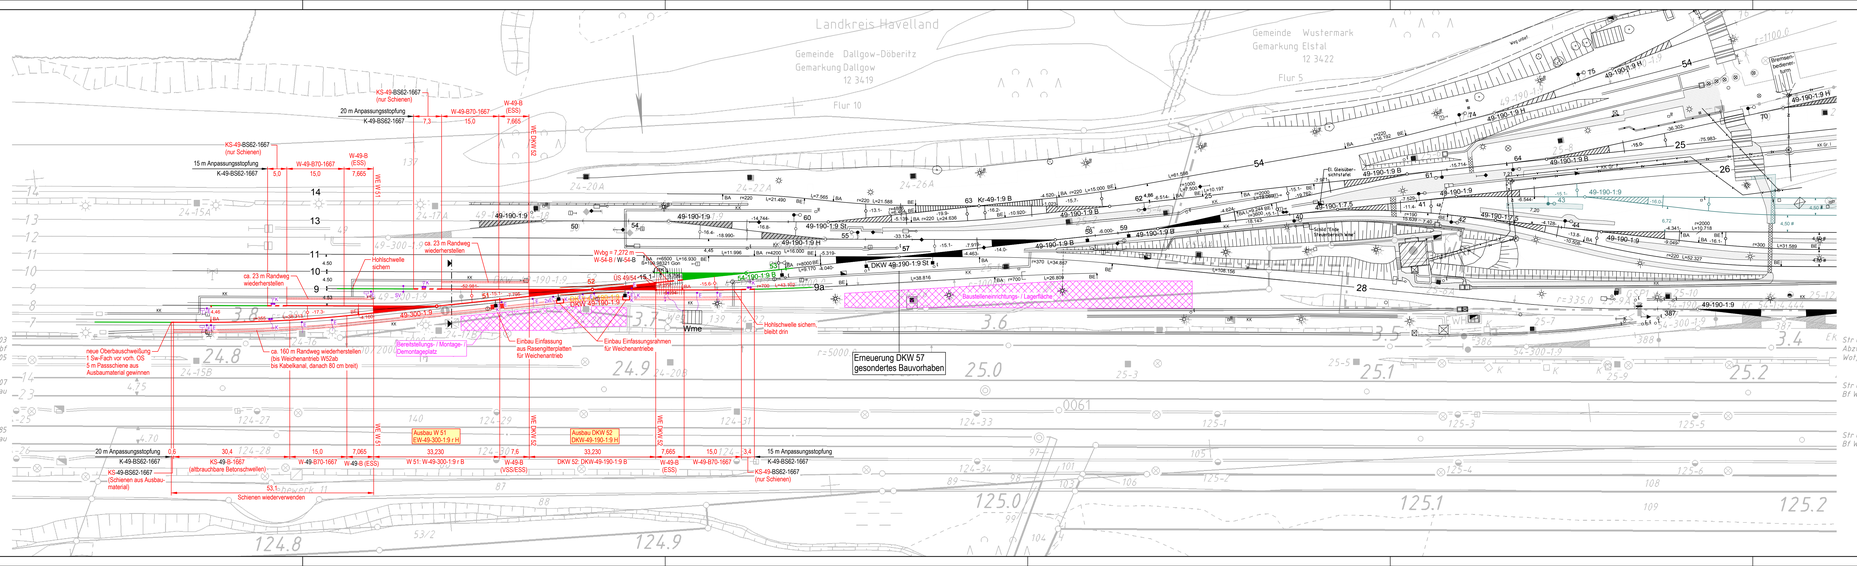

Legende Farben

- Bestand lvl
- Bestand Vermessung/Begang/ bereits realisierter Gleis-/Weichenumbau
- Rückbau
- Gleis-/Weichenerneuerung
- Schienenwechsel
- Anpassungsstopfung
- Wiederherstellung Randweg
- Bauvorhaben 740 m, Baustufe 3 (noch nicht realisiert)
- Bereitstellungs- / Montage- Demontageplatz
  BE-Fläche / Zwischenlagerplatz

Symbole

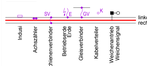

Bettungserneuerung in allen Weichenbereichen und Anschluss-Bereichen bis 20 cm unter UK Schwelle neu. (Konsolidierter Grundschotterbereich bleibt)

gilt nur für die Ausschreibung

Index	Änderungen bzw. Ergänzungen	Name:	Datum:

Auftraggeber:

Planverfasser:
PBW Gajet
Wallner Str. 32-34
Gebäude F
10481 Berlin

Berlin, 31.08.2023
Ort, Datum, Unterschrift

Anlage:
Auftrag-Nr.:

	Datum	Name
gez.	Aug. 2023	Rath
bearb.	Aug. 2023	Kubsch
gepr.	Aug. 2023	Hendrich

Bauherr:
RLC WUSTERMARK
Bahnhofstraße 1
14641 Wustermark OT Elstal

Wustermark,
Ort, Datum, Unterschrift

Maßstab:
1 : 500

Realisierung:

AZ.: 3030-0986

Plan-Nr.: LP 01

Planart: Ausführung

Planzeichen:

Blattgr.: 297 x 1350

Einheiten (Lastmodell):

Höhen- und Koordinatensystem:
DHHN92 GK 42 - 83

Projekt:
RLC Wustermark – Weichenerneuerungen W 51, DKW 52

Strecke:
Anschlussbahn RLC

Brückennr.:

Strecke	Kilometer		Kennzahl

HIB = 29111350