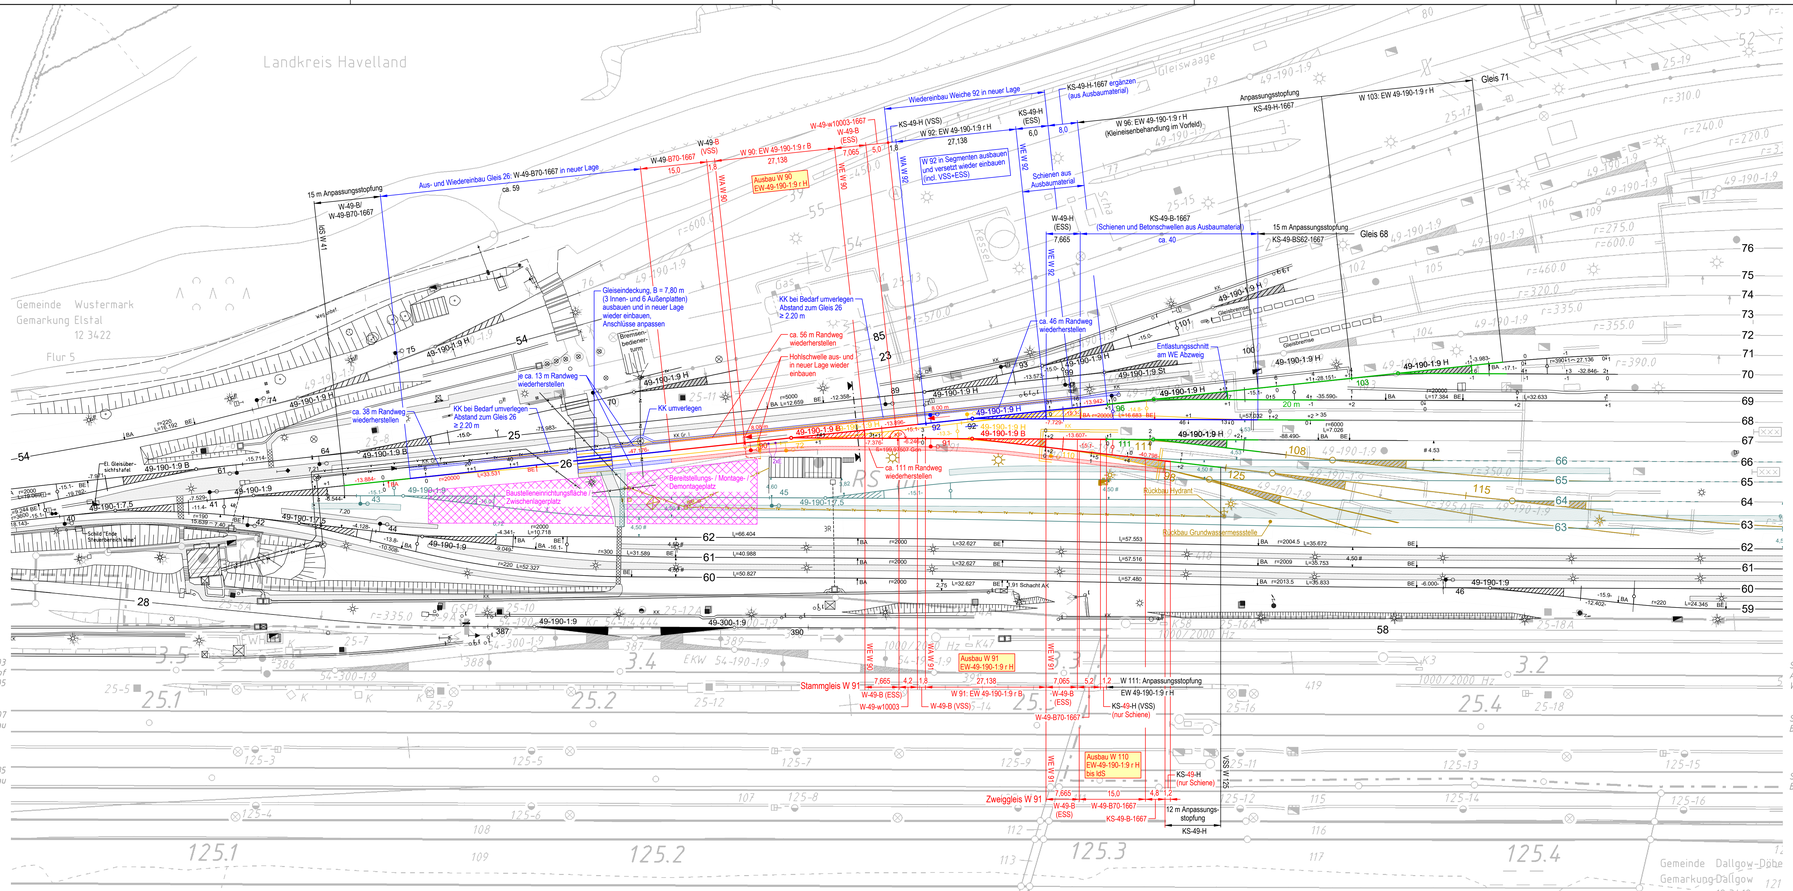

Legende Farben

- Bestand lvl
- Bestand Vermessung/Begang/ bereits realisierter Gleis-/Weichenumbau Rückbau
- Gleis-/Weichenerneuerung
- Zusammenhangsleistung gesonderte Beauftragung RLC
- Schienenwechsel
- Anpassungsstopfung
- Wiederherstellung Randweg
- Bauvorhaben 740 m, Baustufe 3 (noch nicht realisiert)
- Bauvorhaben 740 m, Baustufe 3 Rückbau (noch nicht realisiert)
- Bereitstellungs- / Montage- Demontageplatz BE-Fläche / Zwischenlagerplatz

Symbole

Isolierstoß, Achszähler, Schienenwechselstrecken, Betriebserdung, Erder, Gleisverbindungen, Kabelverteilern, Weichenantrieb, Weichenheizung, linke Schiene, rechte Schiene

Bettungserneuerung in allen Weichenbereichen und Anschluss-Bereichen bis 20 cm unter UK Schwelle neu. (Konsolidierter Grundschotterbereich bleibt)

gilt nur für die Ausschreibung

Index	Änderungen bzw. Ergänzungen	Name:	Datum:

Auftraggeber:

Planverfasser:
PBVI GmbH
Wallotstraße 7
Gebäude F
10589 Berlin
Berlin, 31.08.2023
Grf. Datum, Unterschrift

Realisierung

Bauherr:
RLC WUSTERMARK
Rail Logistics Center Wustermark GmbH
Bahnhofstraße 1
14641 Wustermark OT Elstal
Wustermark,
Grf. Datum, Unterschrift

Anlage:
Auftrag-Nr.:

	Datum	Name
gez.:	Aug. 2023	Rath
bearb.:	Aug. 2023	Kubsch
gepr.:	Aug. 2023	Hendriok

KST: 0230-01085
Plan-Nr.: LP. 01
Planart: Ausführung
Planzeichen:
Blattgr.: 297 x 1160

Maßstab: 1 : 500

Rbf Wustermark RLC
Lageplan

Einwirkungen (Lastmodelle):

Höhen- und Koordinatensystem: DHHN92 GK 42 - 83

Projekt:
RLC Wustermark – Weichenerneuerungen W 72 (neu W 90) und W 91

Strecke: Anschlussbahn RLC

Brückennr.:

Strecke		Kilometer		Kennzahl
	x		x	

H/B = 420/1160

\\adv-dvg\kon\Daten\Proj\0270g Bahn\30 Zeichnung\230-1085 RLC Weichenerneuerung W72 und W91\08 Planung\05 LPS + AP- AUS\01 Bearbeitung\03 Cd\LP_AU.dwg