


Projekt: 0032_RLC_Wustermark_2019_V6_GRA_740_m_Kopie; Datei: M_TFE_740_BL01_500_PLT; Zeichnung: M_TFE_740_BL1_500

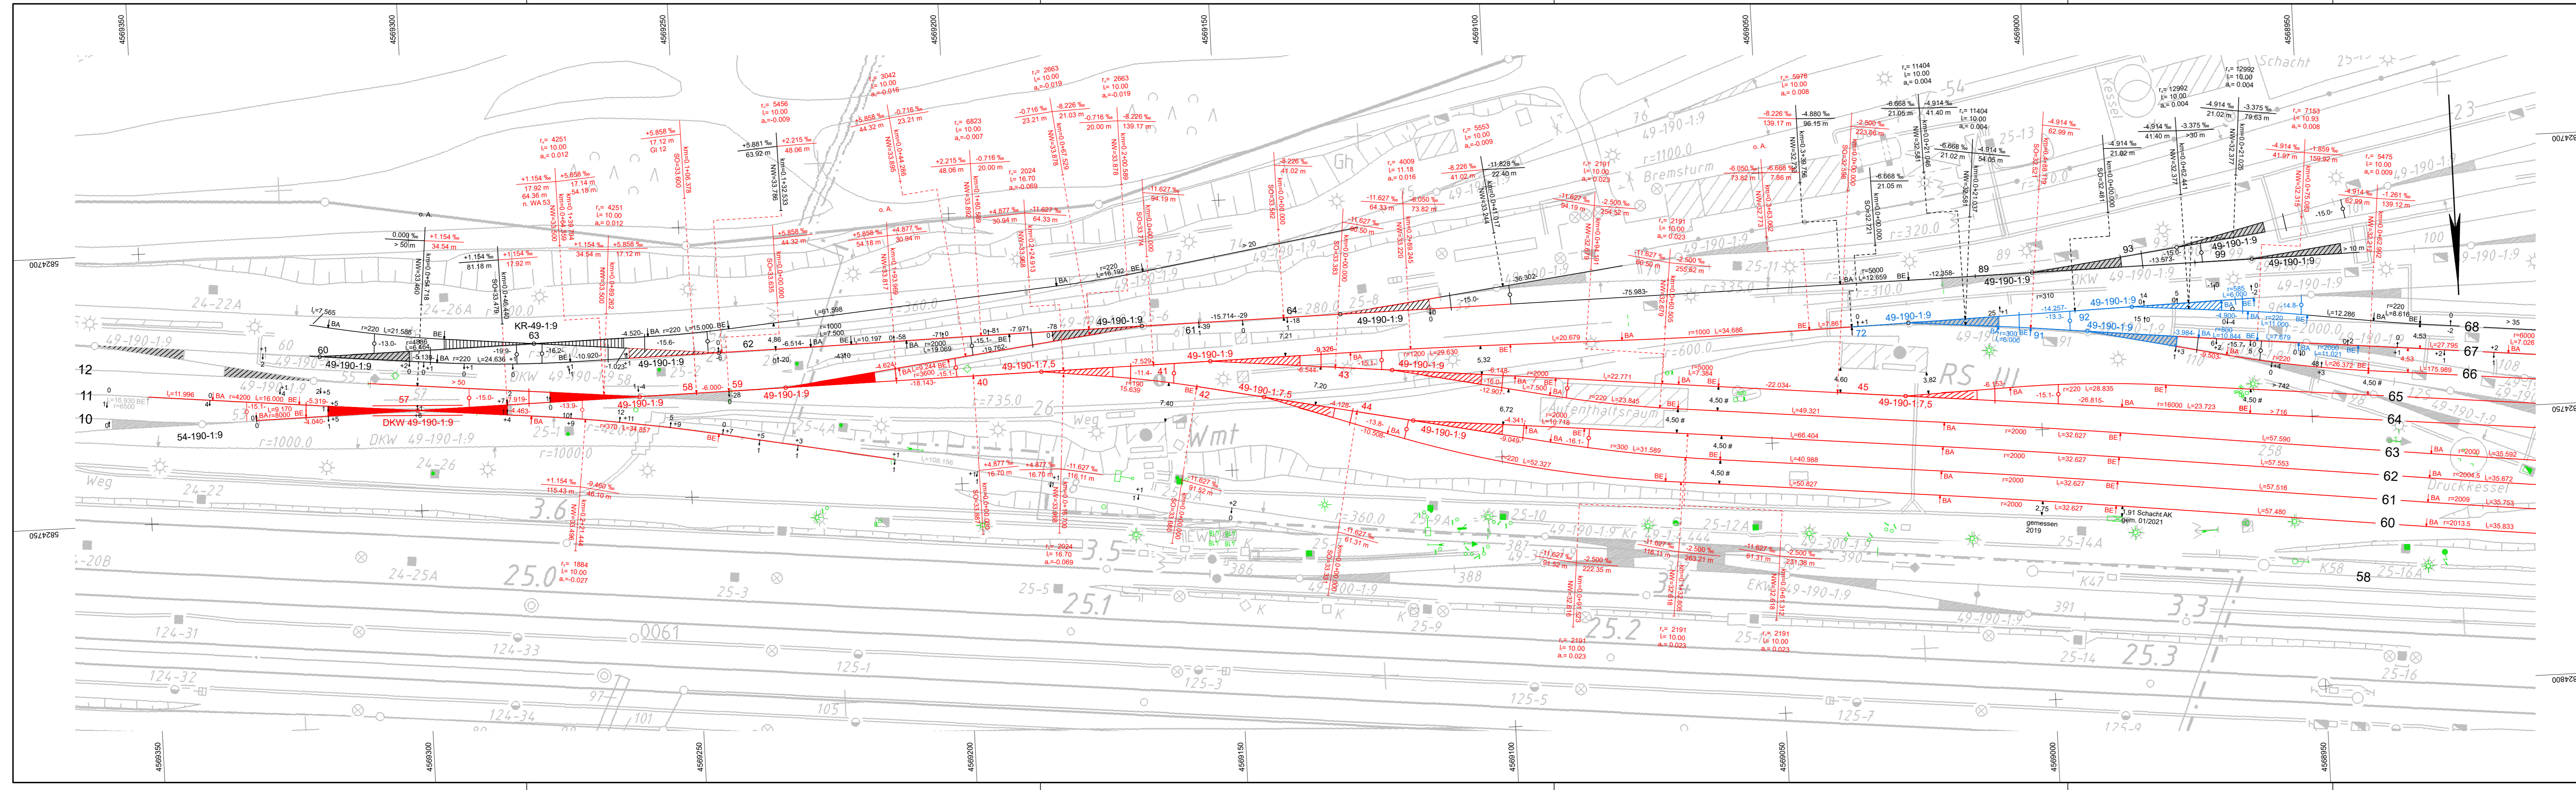

Änderungswerte beziehen sich auf die vorhandene Ist-Lage.
Längsneigungen beziehen sich auf die Gleisachse.

Gilt nur für die Ausschreibung Beschaffung Oberbaumaterial

Entwurfsvermessung 07/2021
Rückbau
Berichtigung Gleislage

$v_{max} = 40 \text{ km/h}$
 $H_{max} = 40 \text{ km/h}$

Gilt nur für die Ausschreibung Beschaffung Oberbaumaterial

Id-Nr.	Bearb.	Datum	Art der Änderung	geprüft	Datum
lvgg TRA_BL01_500					
Datum: 05.05.2022 Name: Sattelkow Bearb.: PBVI NL Berlin Gepr.:			Gbf RLC Wustermark		
Planung Bauüberwachung Wustermark für Infrastruktur GmbH Koll-Mühl-allee 9/A 10243 Berlin Tel.: 030 290099-0					Blatt 1 2
Maßstab: 1:500		GK 42 - 83		DHHN92	

©/RF/21