


Projekt: 9039\_RLC\_Wustermark\_2019\_V4\_GBA\_740\_m\_Kopie\_Daten\_M.Tr.E.740\_BI.02\_500.PLT\_Zeichnung: M.Tr.E.740\_BI.02\_500

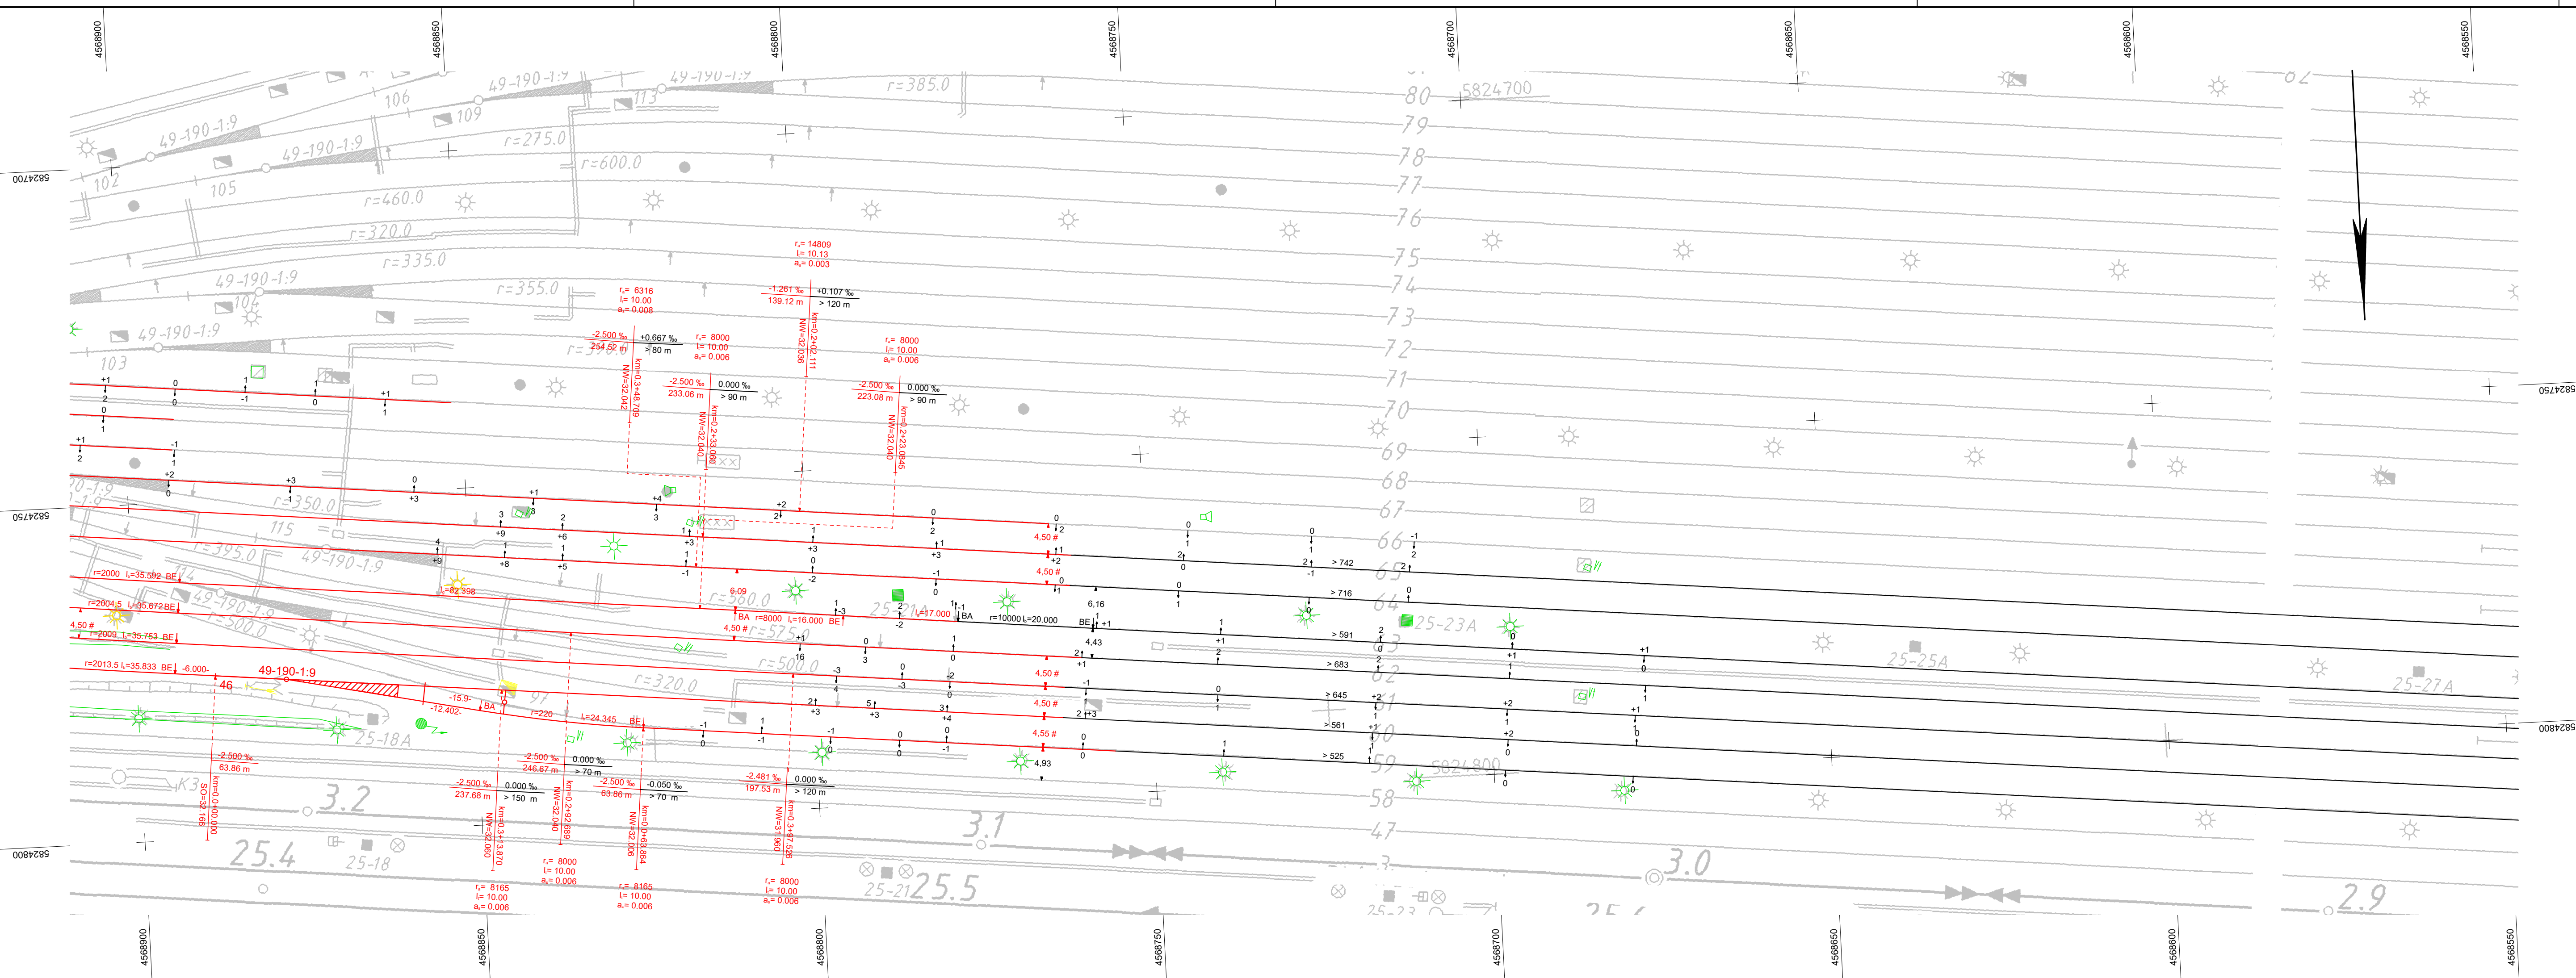

Änderungswerte beziehen sich auf die vorhandene Ist-Lage.  
Längsneigungen beziehen sich auf die Gleisachse.

lvl-Plan  
Trassierungsentwurf  
Entwurfsvermessung 07/2021  
Rückbau

v<sub>s</sub> = 40 km/h  
H<sub>s</sub> = 40 km/h

Gilt nur für die Ausschreibung Beschaffung Oberbaumaterial

Itd.Nr.	Bearb.	Datum	Art der Änderung	geprüft	Datum
<b>RLC WUSTERMARK</b>					
			<b>Ivgg TRA-BL02_500</b>		
Bearb.	Datum	Name	Gbf RLC Wustermark		
PBVI NL Berlin	05.05.2022	Sattelkow			
Gepr.					
			740 m Verlängerung		Blatt
			GK 42 - 83		2
			DHHN92		E
<small>Planung Baubewachung Vermessung für Infrastruktur GmbH Karl-Marx-Allee 90 A 10243 Berlin Tel: (030) 5900989-0</small>			<small>Blatt 2 2</small>		
<small>Maßstab 1:500</small>			<small>© ARD</small>		