


PA 02 Plg Bahn 30 Dritte M230-0004 RLCW Weichenerneuerung W51\_DKW52\_08 Planung 05 LP5-6 AP-AU01 Bearbeitung 03 CAD LP\_AU.dwg

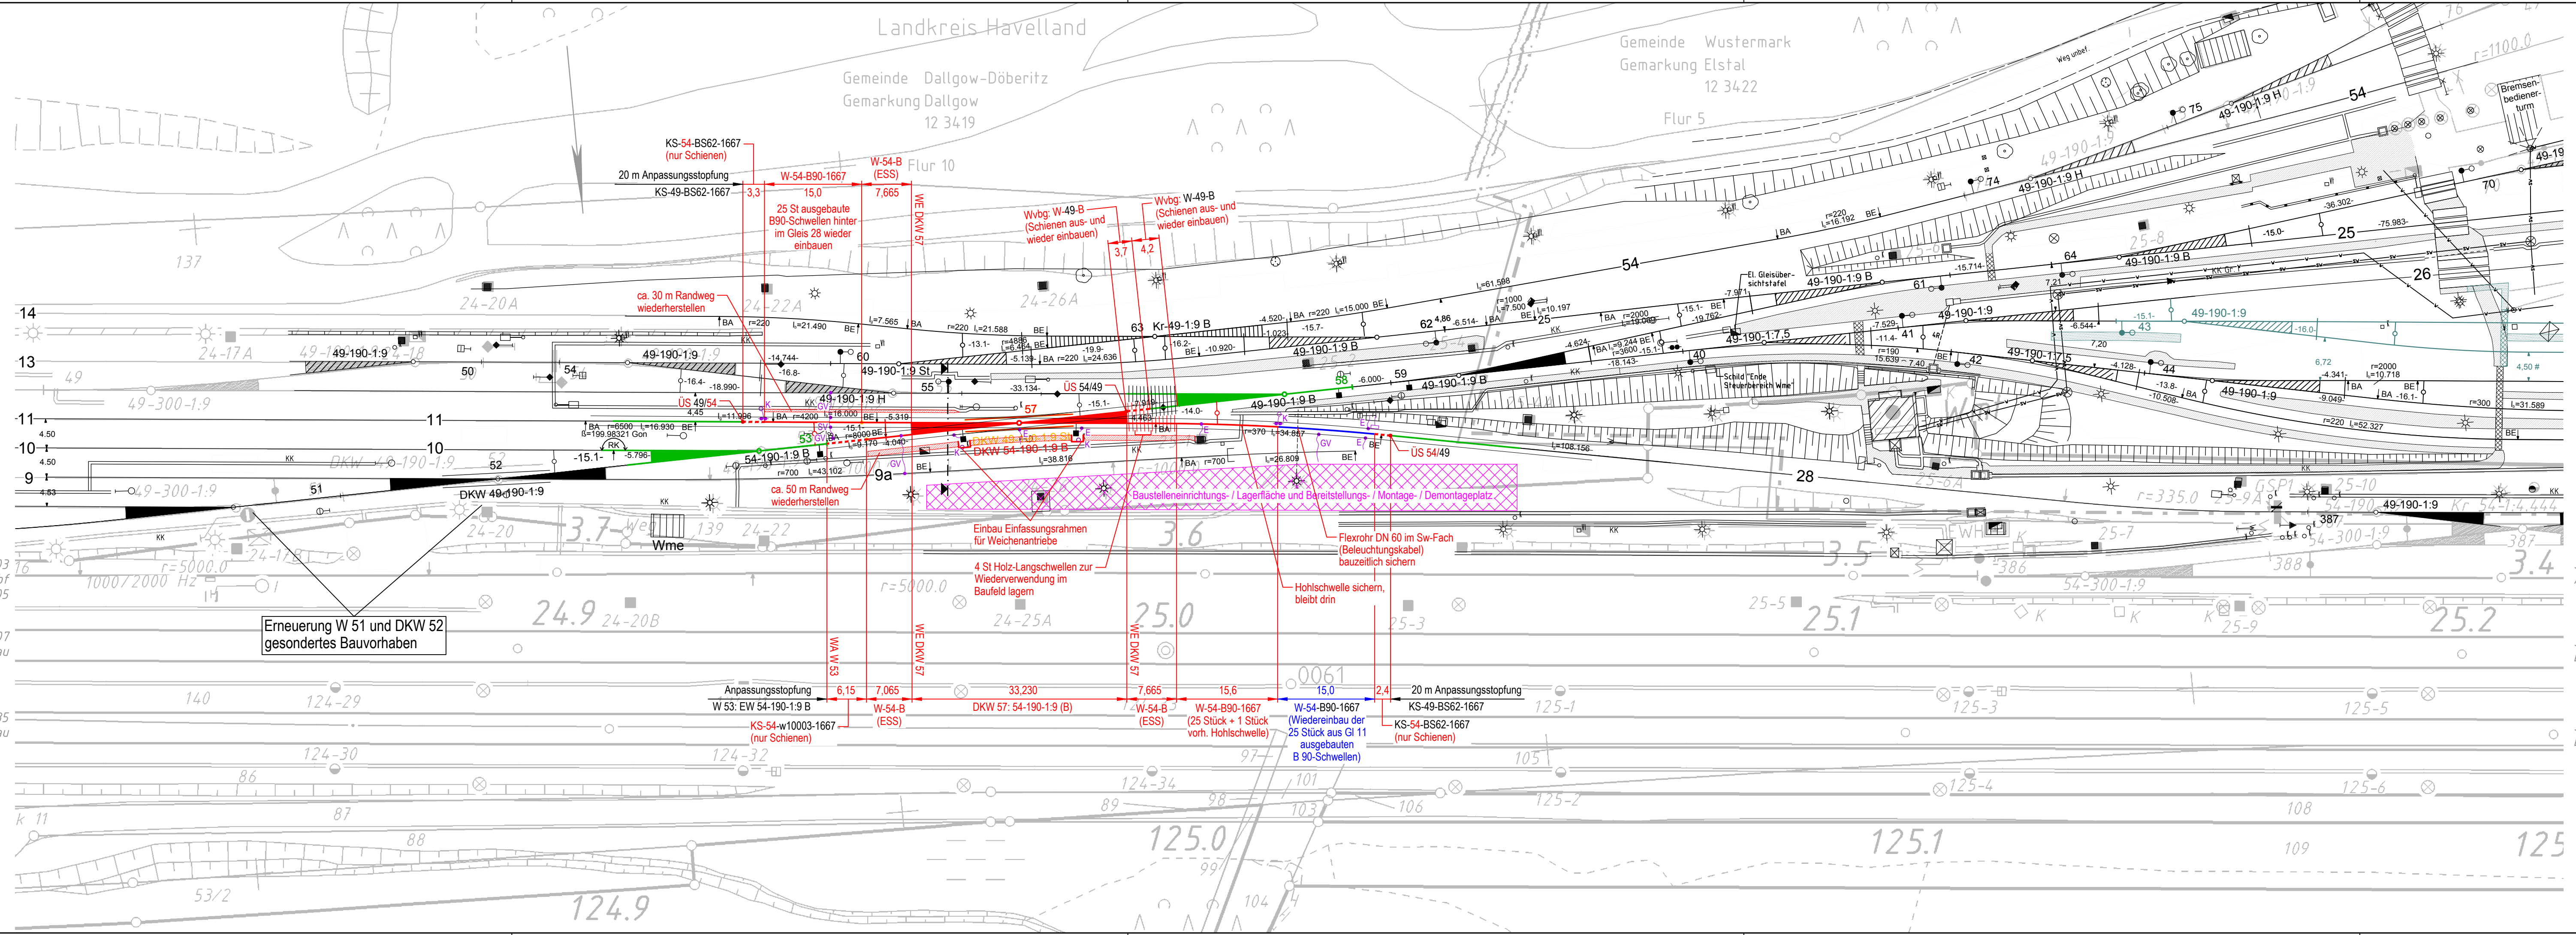

**Legende Farben**

- Bestand IV
- Bestand Vermessung/Begang/ bereits realisierter Gleis-/Weichenumbau
- Rückbau
- Gleis-/Weichenerneuerung
- Zusammenhangsleistung
- gesonderte Beauftragung RLC
- Schienenwechsel
- Anpassungsstoppung
- Wiederherstellung Randweg
- Bauvorhaben 740 m, Baustufe 3 (noch nicht realisiert)
- Bereitstellungs- / Montage- Demontageplatz
- BE-Fläche / Zwischenlagerplatz

**Symbole**

Indusl  
 Achszähler  
 Schienenverbinder  
 Betriebsende Erde  
 Gleisverbinder  
 Kabelventilator  
 Weichenantrieb  
 Weichensignal

linke Schiene  
 rechte Schiene

Bettungserneuerung in allen Weichenbereichen und Anschluss-Bereichen bis 20 cm unter UK Schwelle neu. (Konsolidierter Grundsotterbereich bleibt)

gilt nur für die Ausschreibung

Index: Änderungen bzw. Ergänzungen		Name:		Datum:	
Auftragnehmer: Planverfasser: ANLAGE: Auftrags-Nr.:		Datum Name		Bauherr: RLC WUSTERMARK RAIL & LOGISTICS CENTER WUSTERMARK GMBH Bahnhofstraße 1 14641 Wustermark OT Elstal Wustermark, Ort, Datum, Unterschrift	
Bauherr: RLC WUSTERMARK RAIL & LOGISTICS CENTER WUSTERMARK GMBH Bahnhofstraße 1 14641 Wustermark OT Elstal Wustermark, Ort, Datum, Unterschrift		Realisierung: KST: 0230-0106 Plan-Nr.: LP 01		Planart: Ausführung Planzeichen: Blattgr.: 297 x 1160 Einwirkungen (Lastmodelle): Höhen- und Koordinatensystem DHHN92 GK 42 - 83	
Projekt: RLC Wustermark - Weichenerneuerungen DKW 57					
Strecke: Anschlussbahn RLC					
Strecke		Kilometer		Kennzahl	
x		x		Brückennr.	